




PLANTA BAIXA - LEVANTAMENTO  
ESCALA 1:100

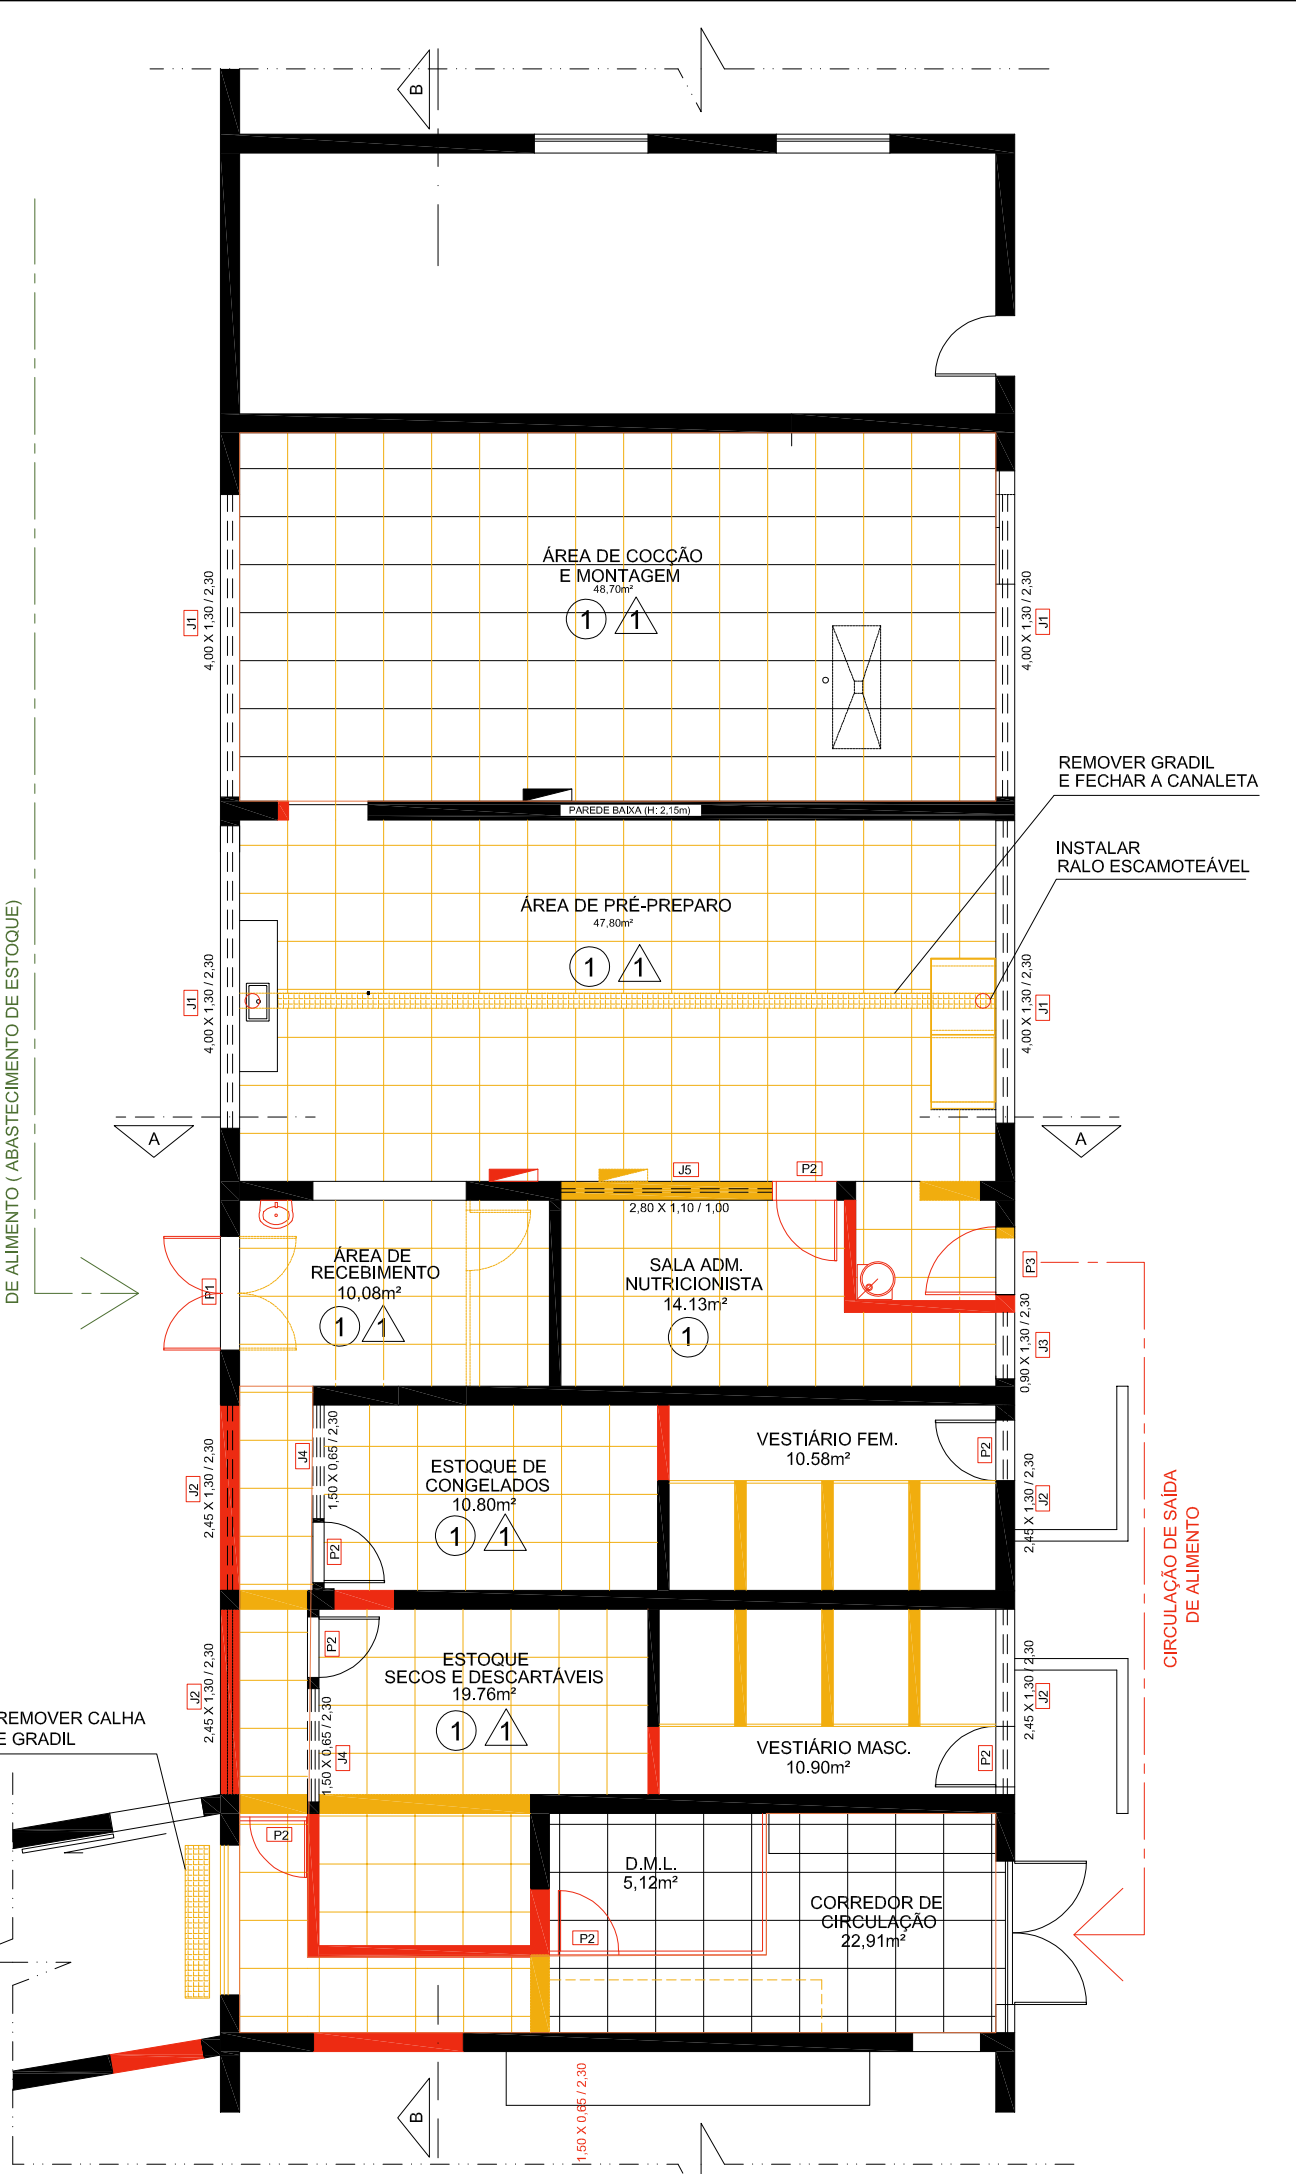


PLANTA BAIXA - REFORMA  
ESCALA 1:100

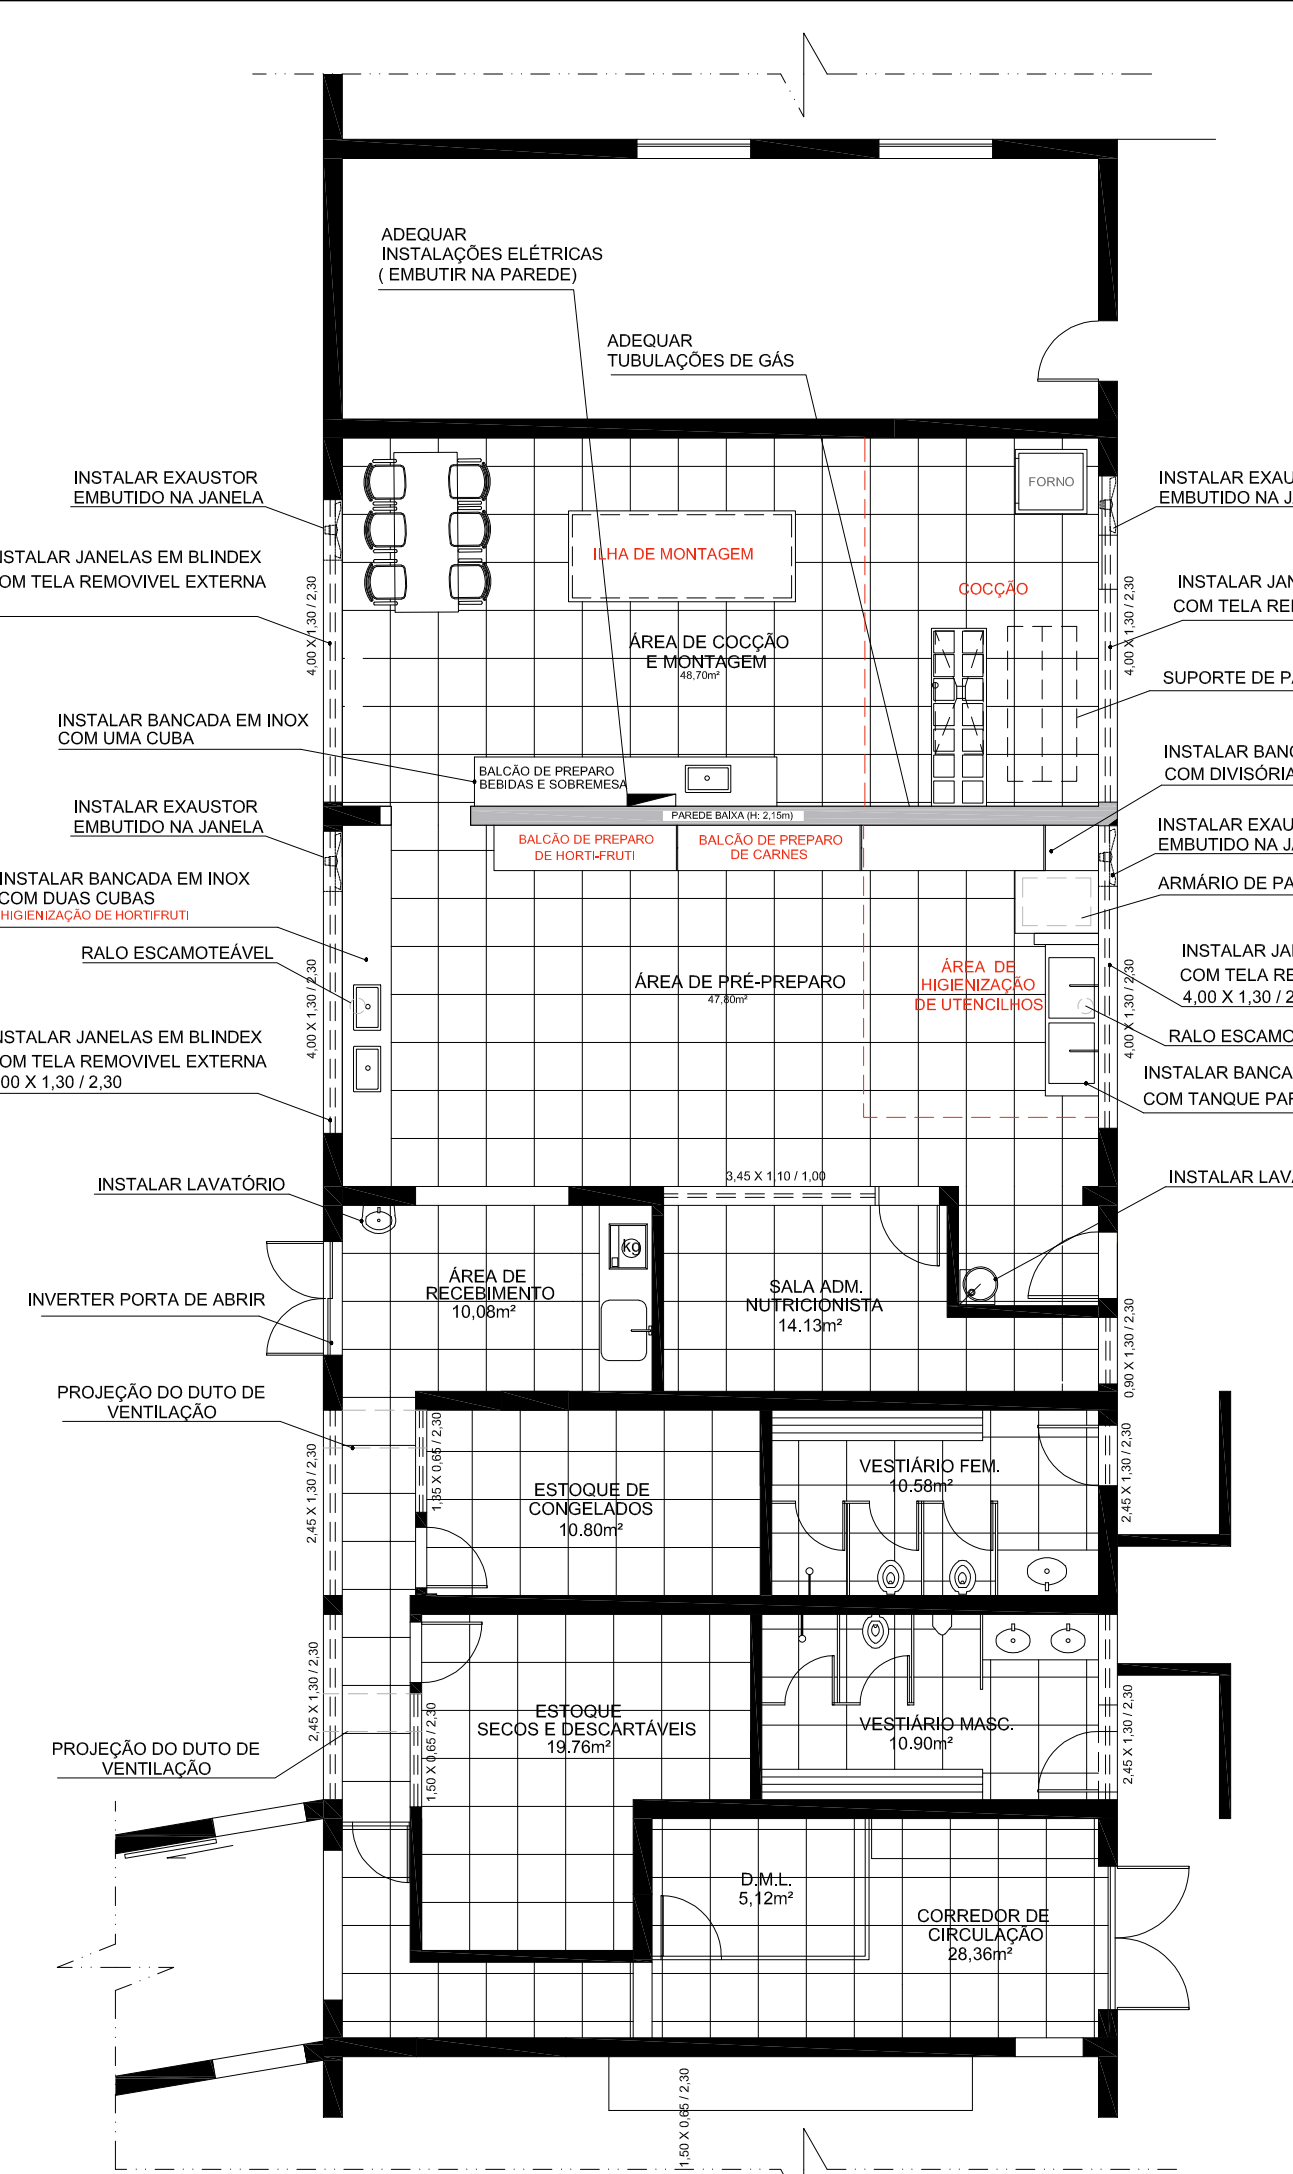


PLANTA BAIXA - LAYOUT  
ESCALA 1:100

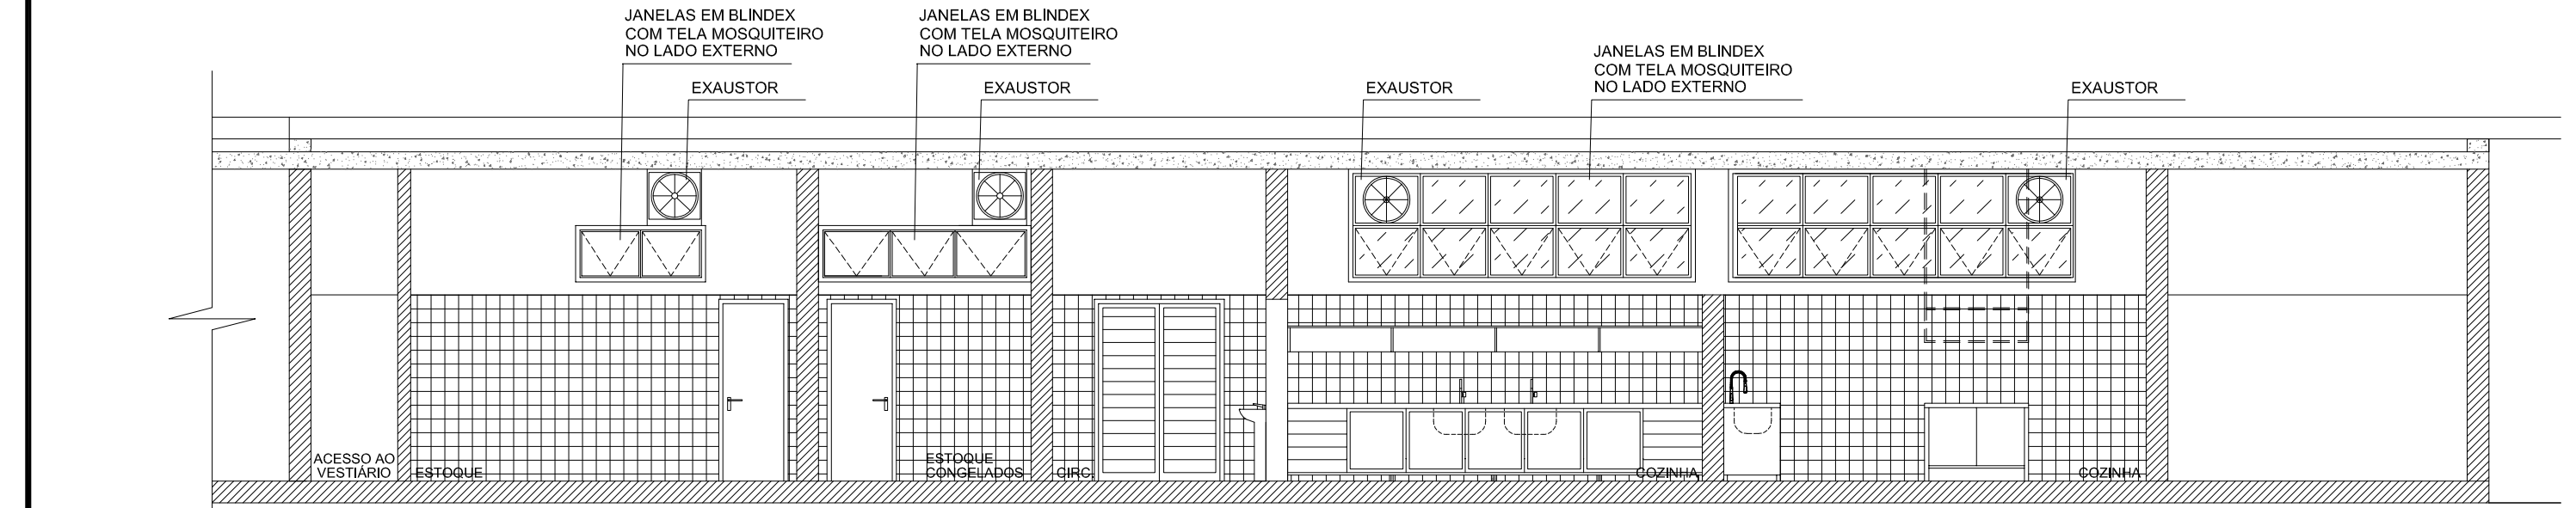


CORTE BB  
ESCALA 1:75

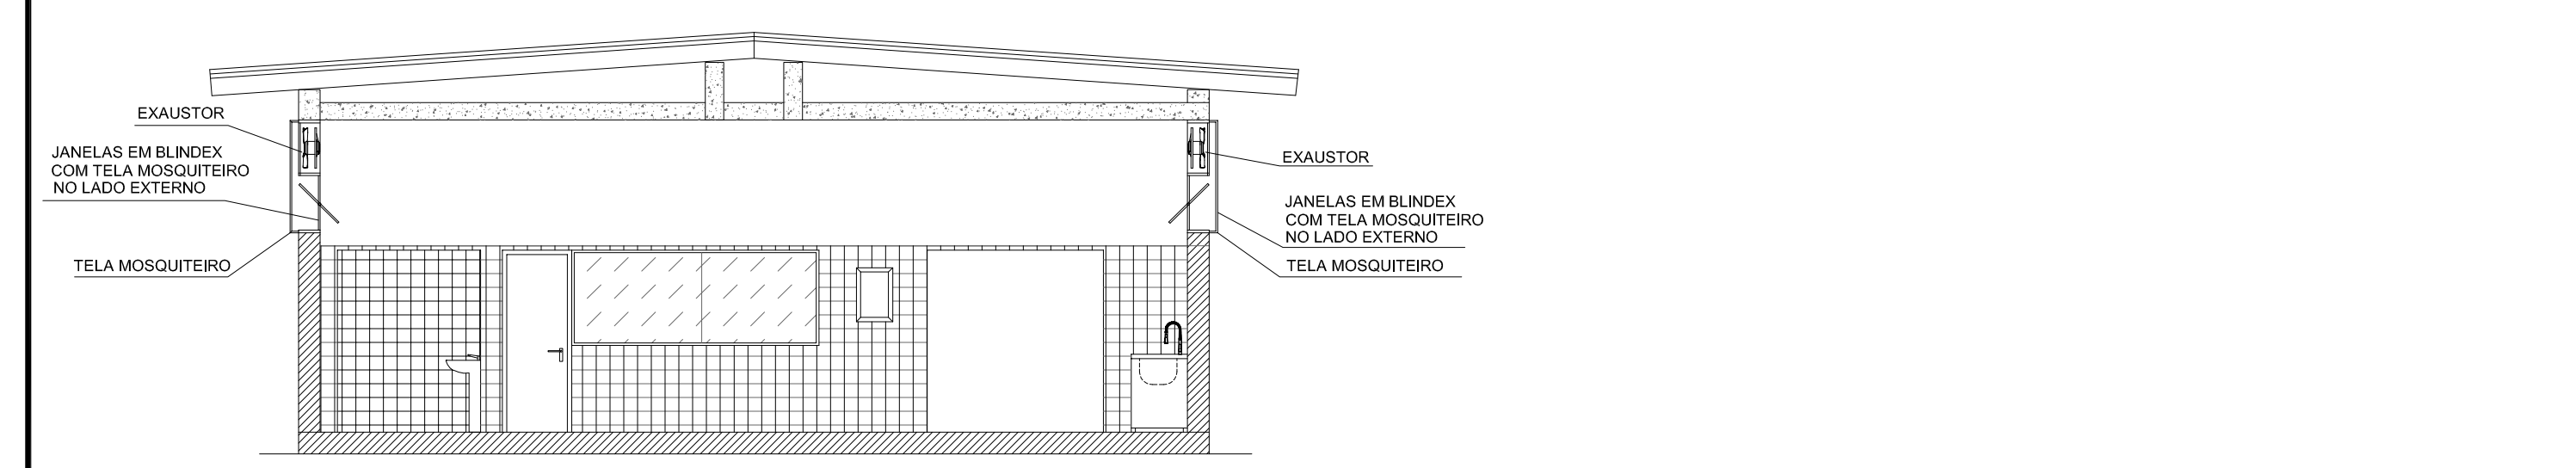

CORTE AA  
ESCALA 1:75

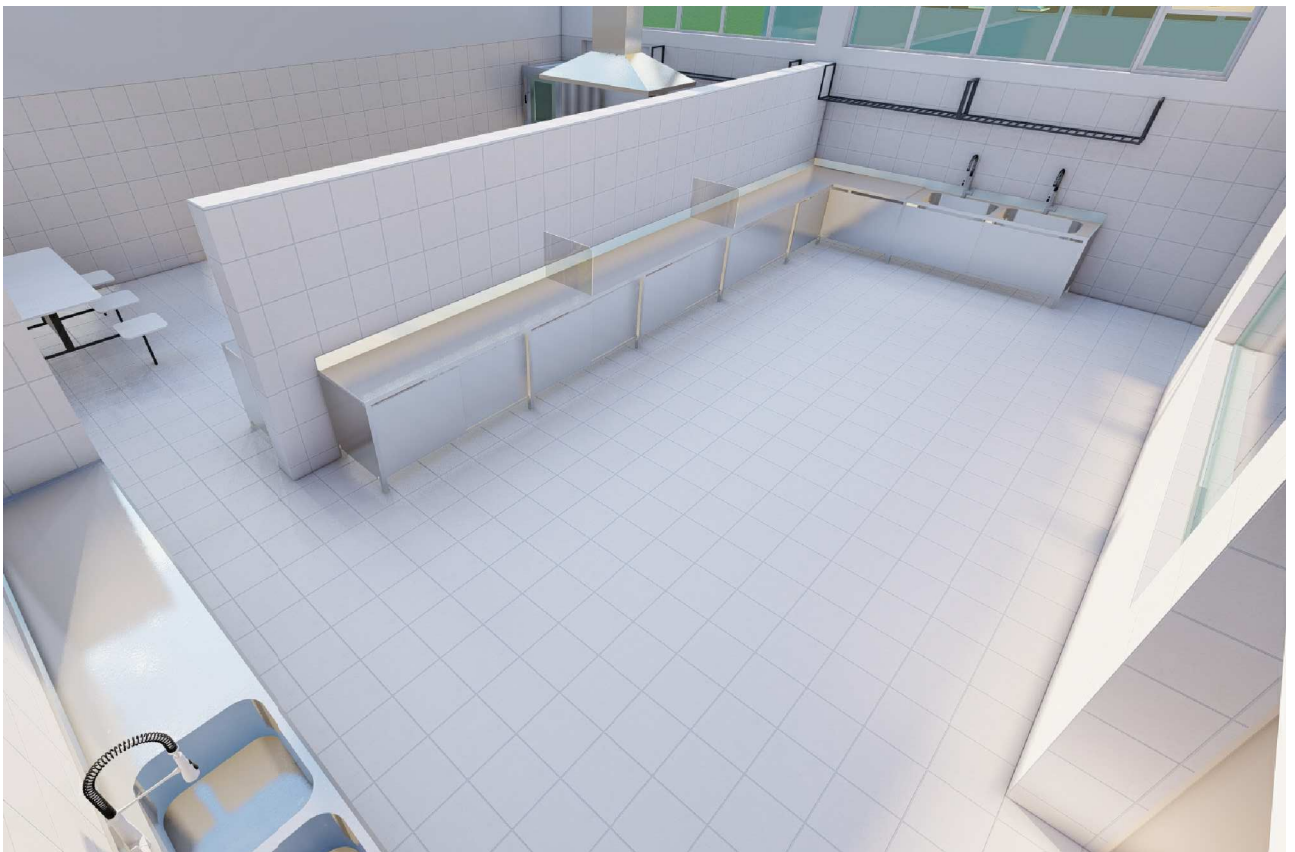

PERSPECTIVA 3D - COZINHA

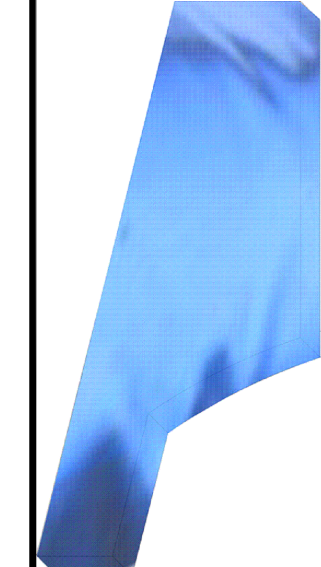

Local do arquivo:  
Computador/Engenhar/2021/Obras/Saúde/Reforma-  
José Nigro - Cozinha/ dwg

**DIRCEU BRÁS PANO**  
PREFEITO MUNICIPAL


**ARQº E URB. BENEDITO GABRIEL CINDIO**  
DIRETOR DE PLANEJAMENTO E OBRAS - PMAB

Ocupação: Hospital de José Nigro  
Local: Av. Teresa Marsili, nº 311- Centro - Américo Brasiliense-SP  
Proprietário: Município de Américo Brasiliense


Arq. e Urbanista- Igor Queiroz de Araújo  
CAU: A7o873-9

**PREFEITURA MUNICIPAL DE AMÉRICO BRASILIENSE**  
Assunto: Projeto básico de reforma da cozinha  
da Unidade Hospitalar José Nigro

Objeto: Planta baixa e Cortes  
(cozinha, sala do nutricionista,  
estoques e vestiários)  
Escala: indicadas  
Data: Maio / 2022

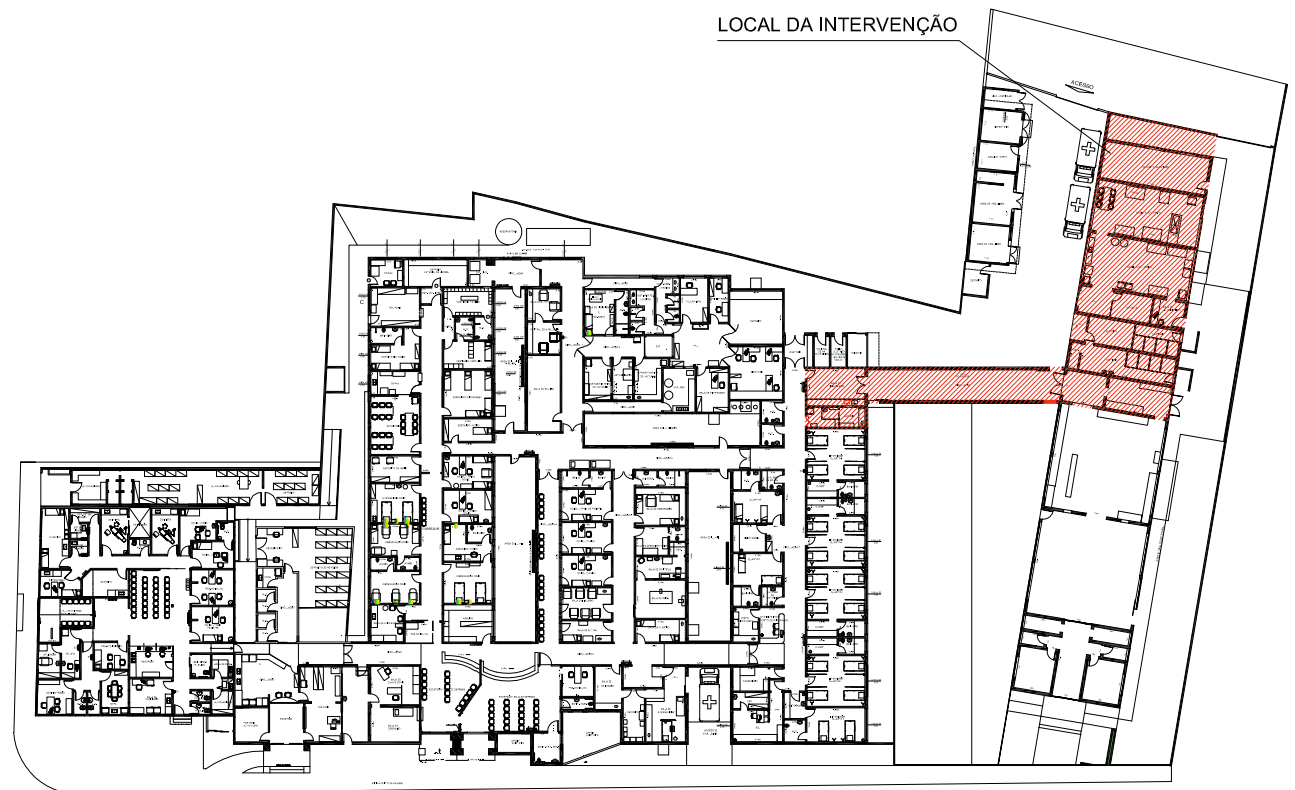

LOCALIZAÇÃO  
SEM ESCALA

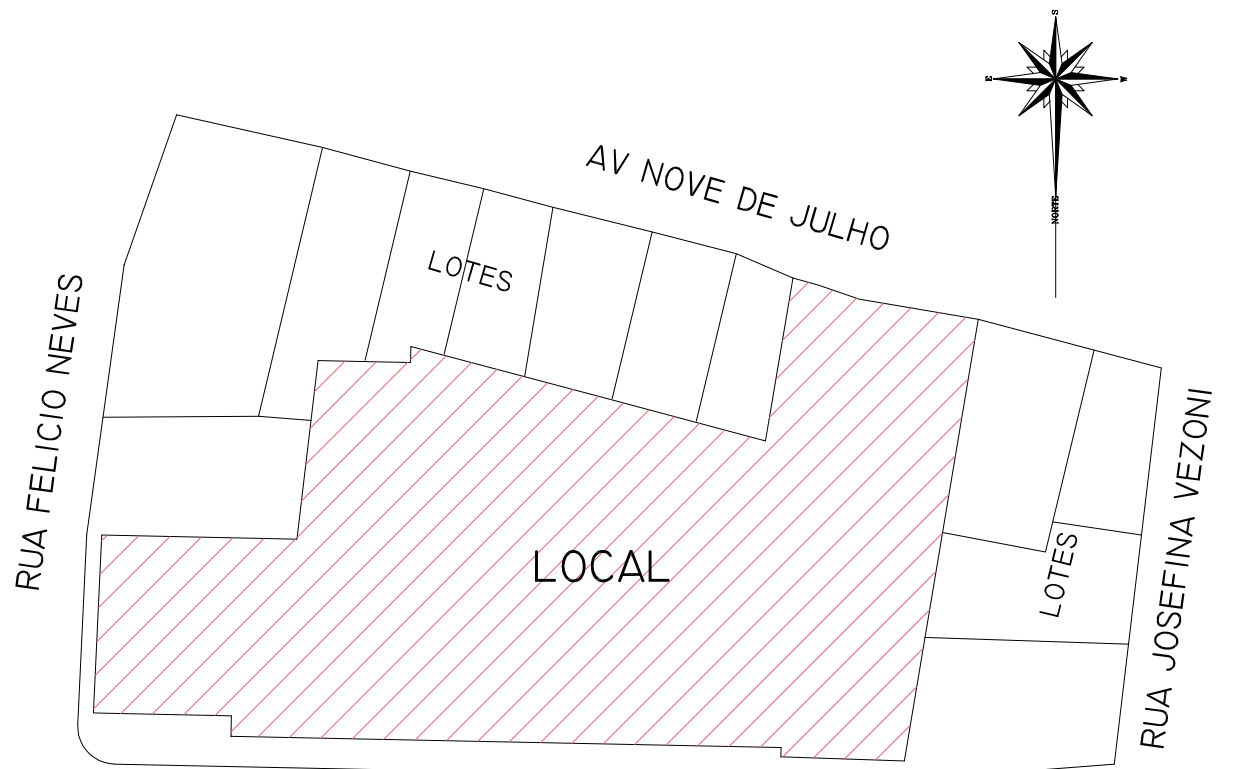

LOCALIZAÇÃO  
SEM ESCALA

QUADRO DE ESQUADRIAS					
TIPO DE ESQUADRIA	CÓDIGO	DIMENSÕES	TIPO	MATERIAL	QUANTIDADE
JANELA	J1	4,00 X 1,30 / 2,30	CORRER	ALUMÍNIO C/ BLINDEX	04
JANELA	J2	2,45 X 1,30 / 2,30	CORRER	ALUMÍNIO C/ BLINDEX	04
JANELA	J3	0,90 X 1,30 / 2,30	CORRER	ALUMÍNIO C/ BLINDEX	01
JANELA	J4	1,50 X 0,65 / 2,30	CORRER	ALUMÍNIO C/ BLINDEX	02
JANELA	J5	2,80 X 1,10 / 1,00	FIXA	ALUMÍNIO C/ BLINDEX	01
PORTA	P1	2x (0,75 X 2,10)	ABRIR	ALUMÍNIO	01
PORTA	P2	0,80 X 2,10	ABRIR	ALUMÍNIO	07
PORTA	P3	0,90 X 2,10	ABRIR	ALUMÍNIO	01

ÁREA TOTAL REVESTIMENTO DE PISO : 183,01m²  
ÁREA TOTAL REVESTIMENTO DE PAREDE : 277,64m²  
SOLEIRAS :  
2,05 X 0,25  
0,90 X 0,25  
0,80 X 0,15  
0,80 X 0,25 ( 3X )  
ÁREA TOTAL DE SOLEIRA : 1,46m²

- LEGENDA :
- 1 TROCAR REVESTIMENTO DO PISO
  - 1 TROCAR REVESTIMENTO DA PAREDE
  - 2 EXECUTAR PINTURA NA PAREDE