


— LIGAÇÃO PRINCIPAL

— ANEL VIÁRIO INTERNO 01

— ANEL VIÁRIO INTERNO 02

— ANEL VIÁRIO EXTERNO

— VIA LOCAL

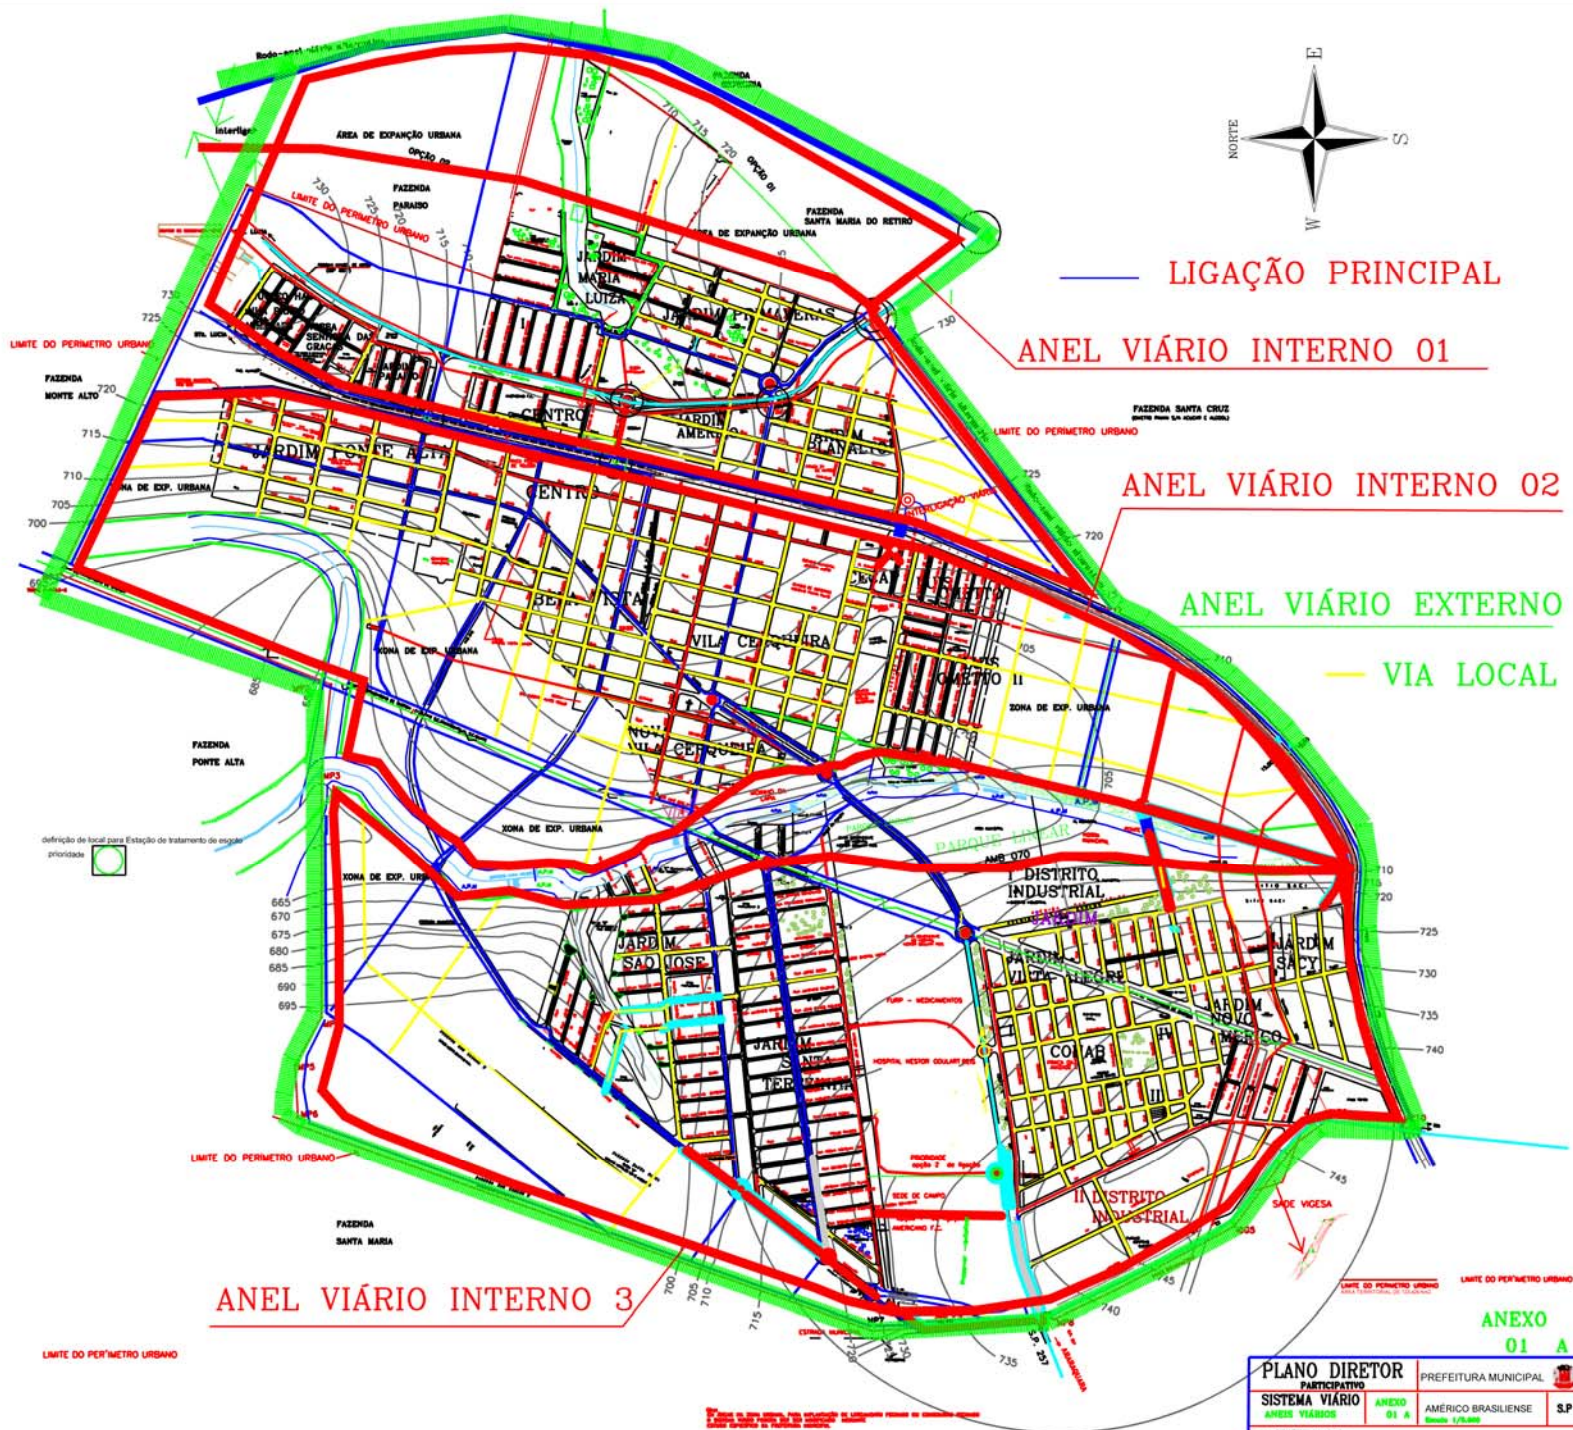

LIMITE DO PERÍMETRO URBANO

ANEL VIÁRIO INTERNO 3

ANEXO 01 A

PLANO DIRETOR PARTICIPATIVO		PREFEITURA MUNICIPAL	
SISTEMA VIÁRIO	ANEXO 01 A	AMÉRICO BRASILENSE	S.P.
Escala 1:75.000			

Este plano de Direção Municipal não substitui o Plano Diretor Municipal em vigor, nem o Plano Diretor Municipal em elaboração.