




CRITÉRIO N. 01

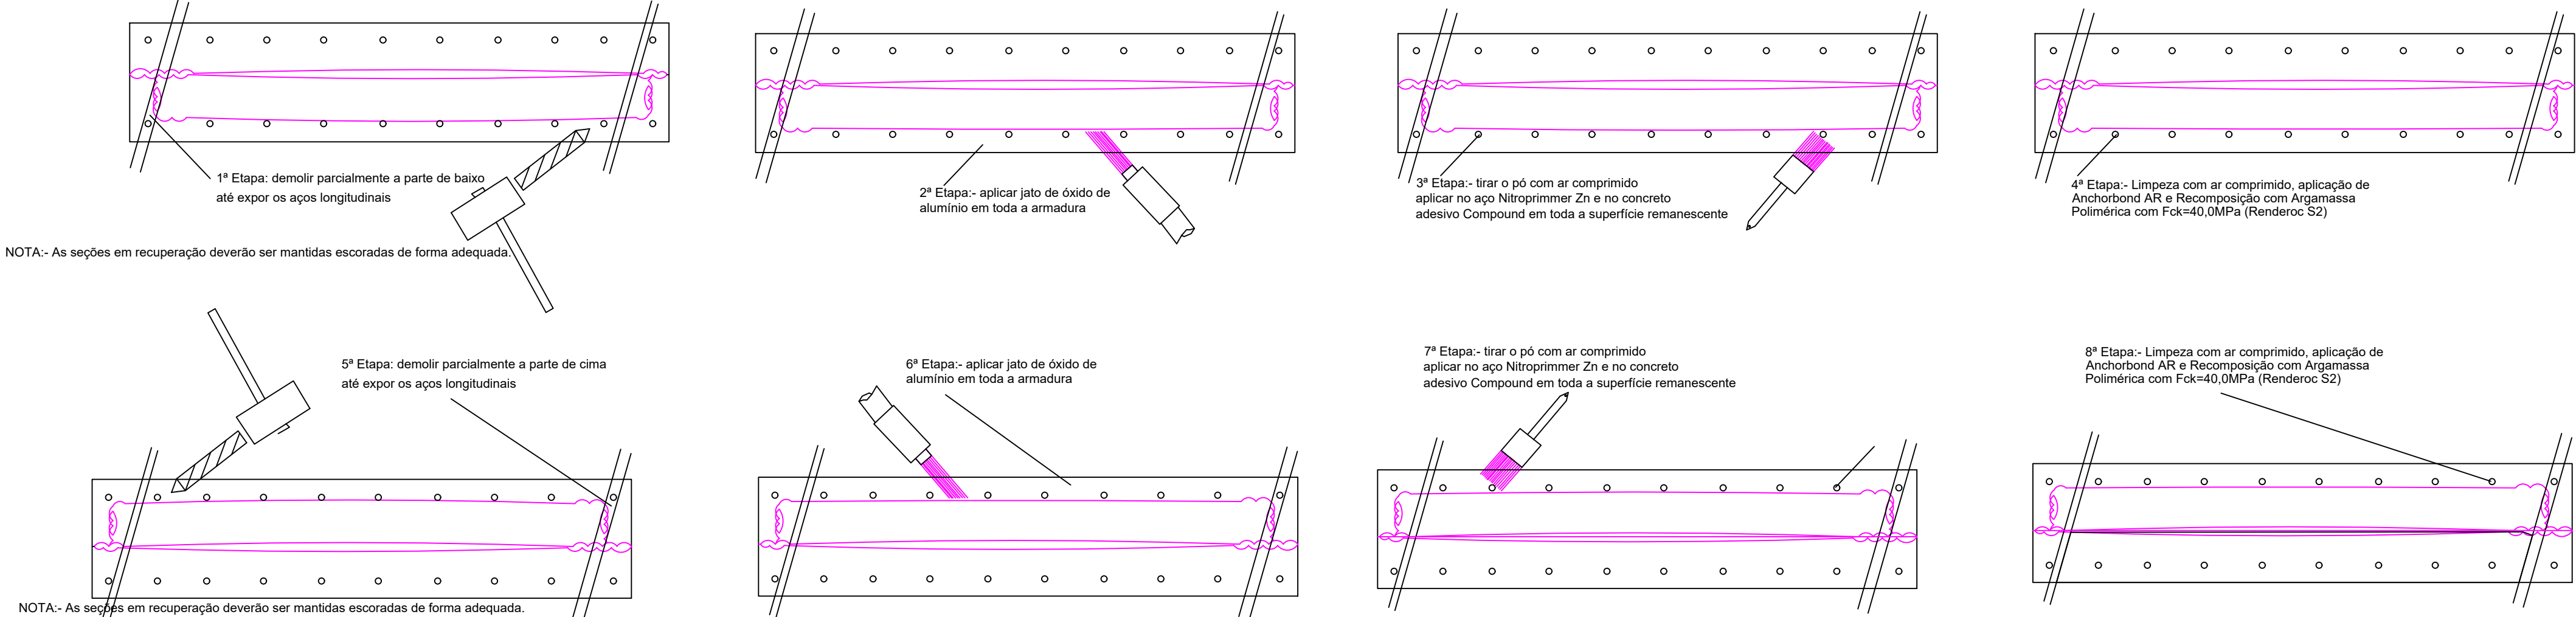

CRITÉRIO N. 02

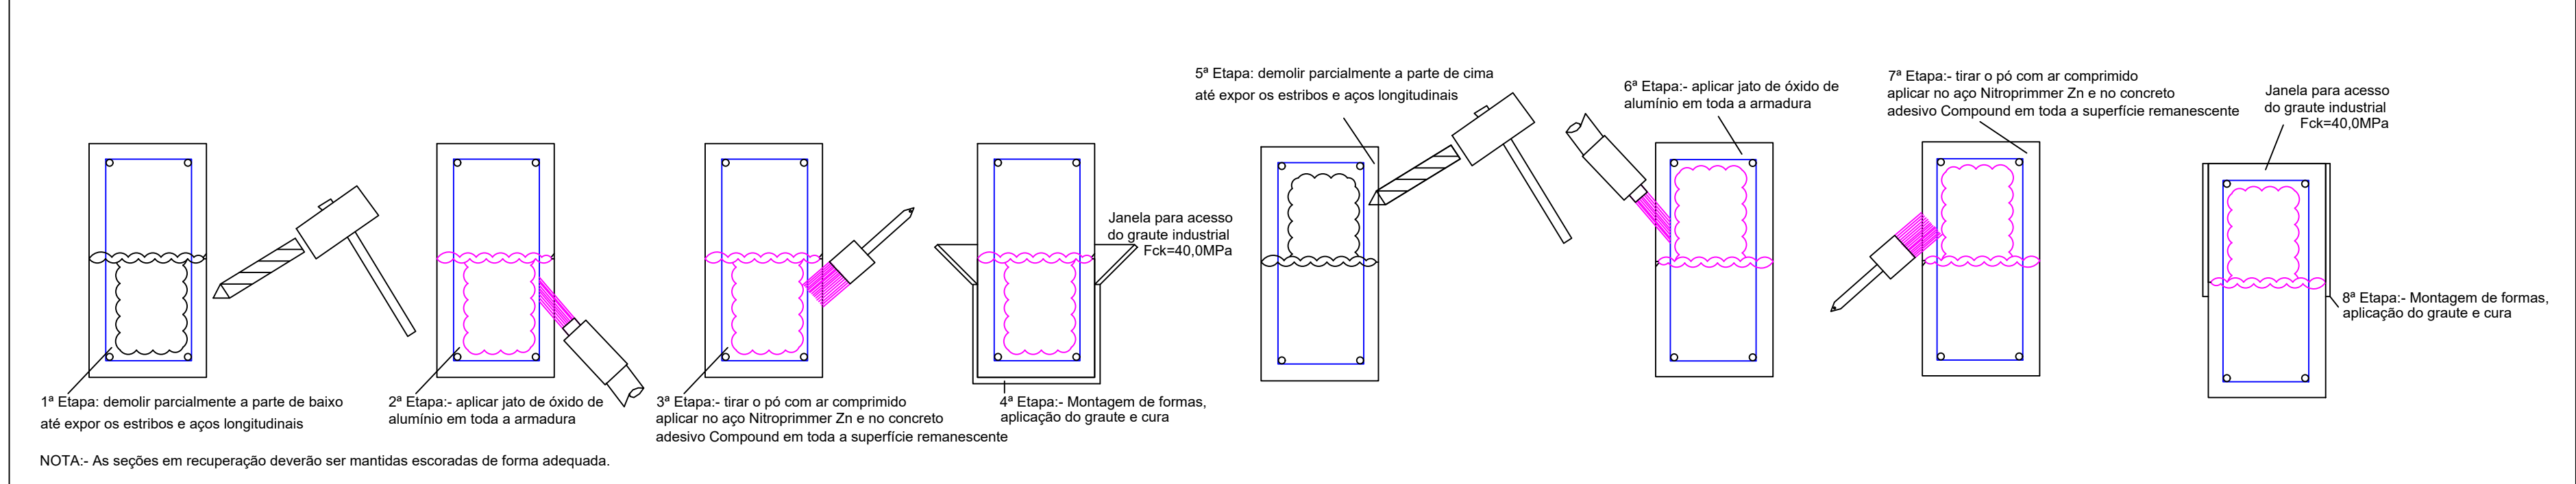

CRITÉRIO N. 03

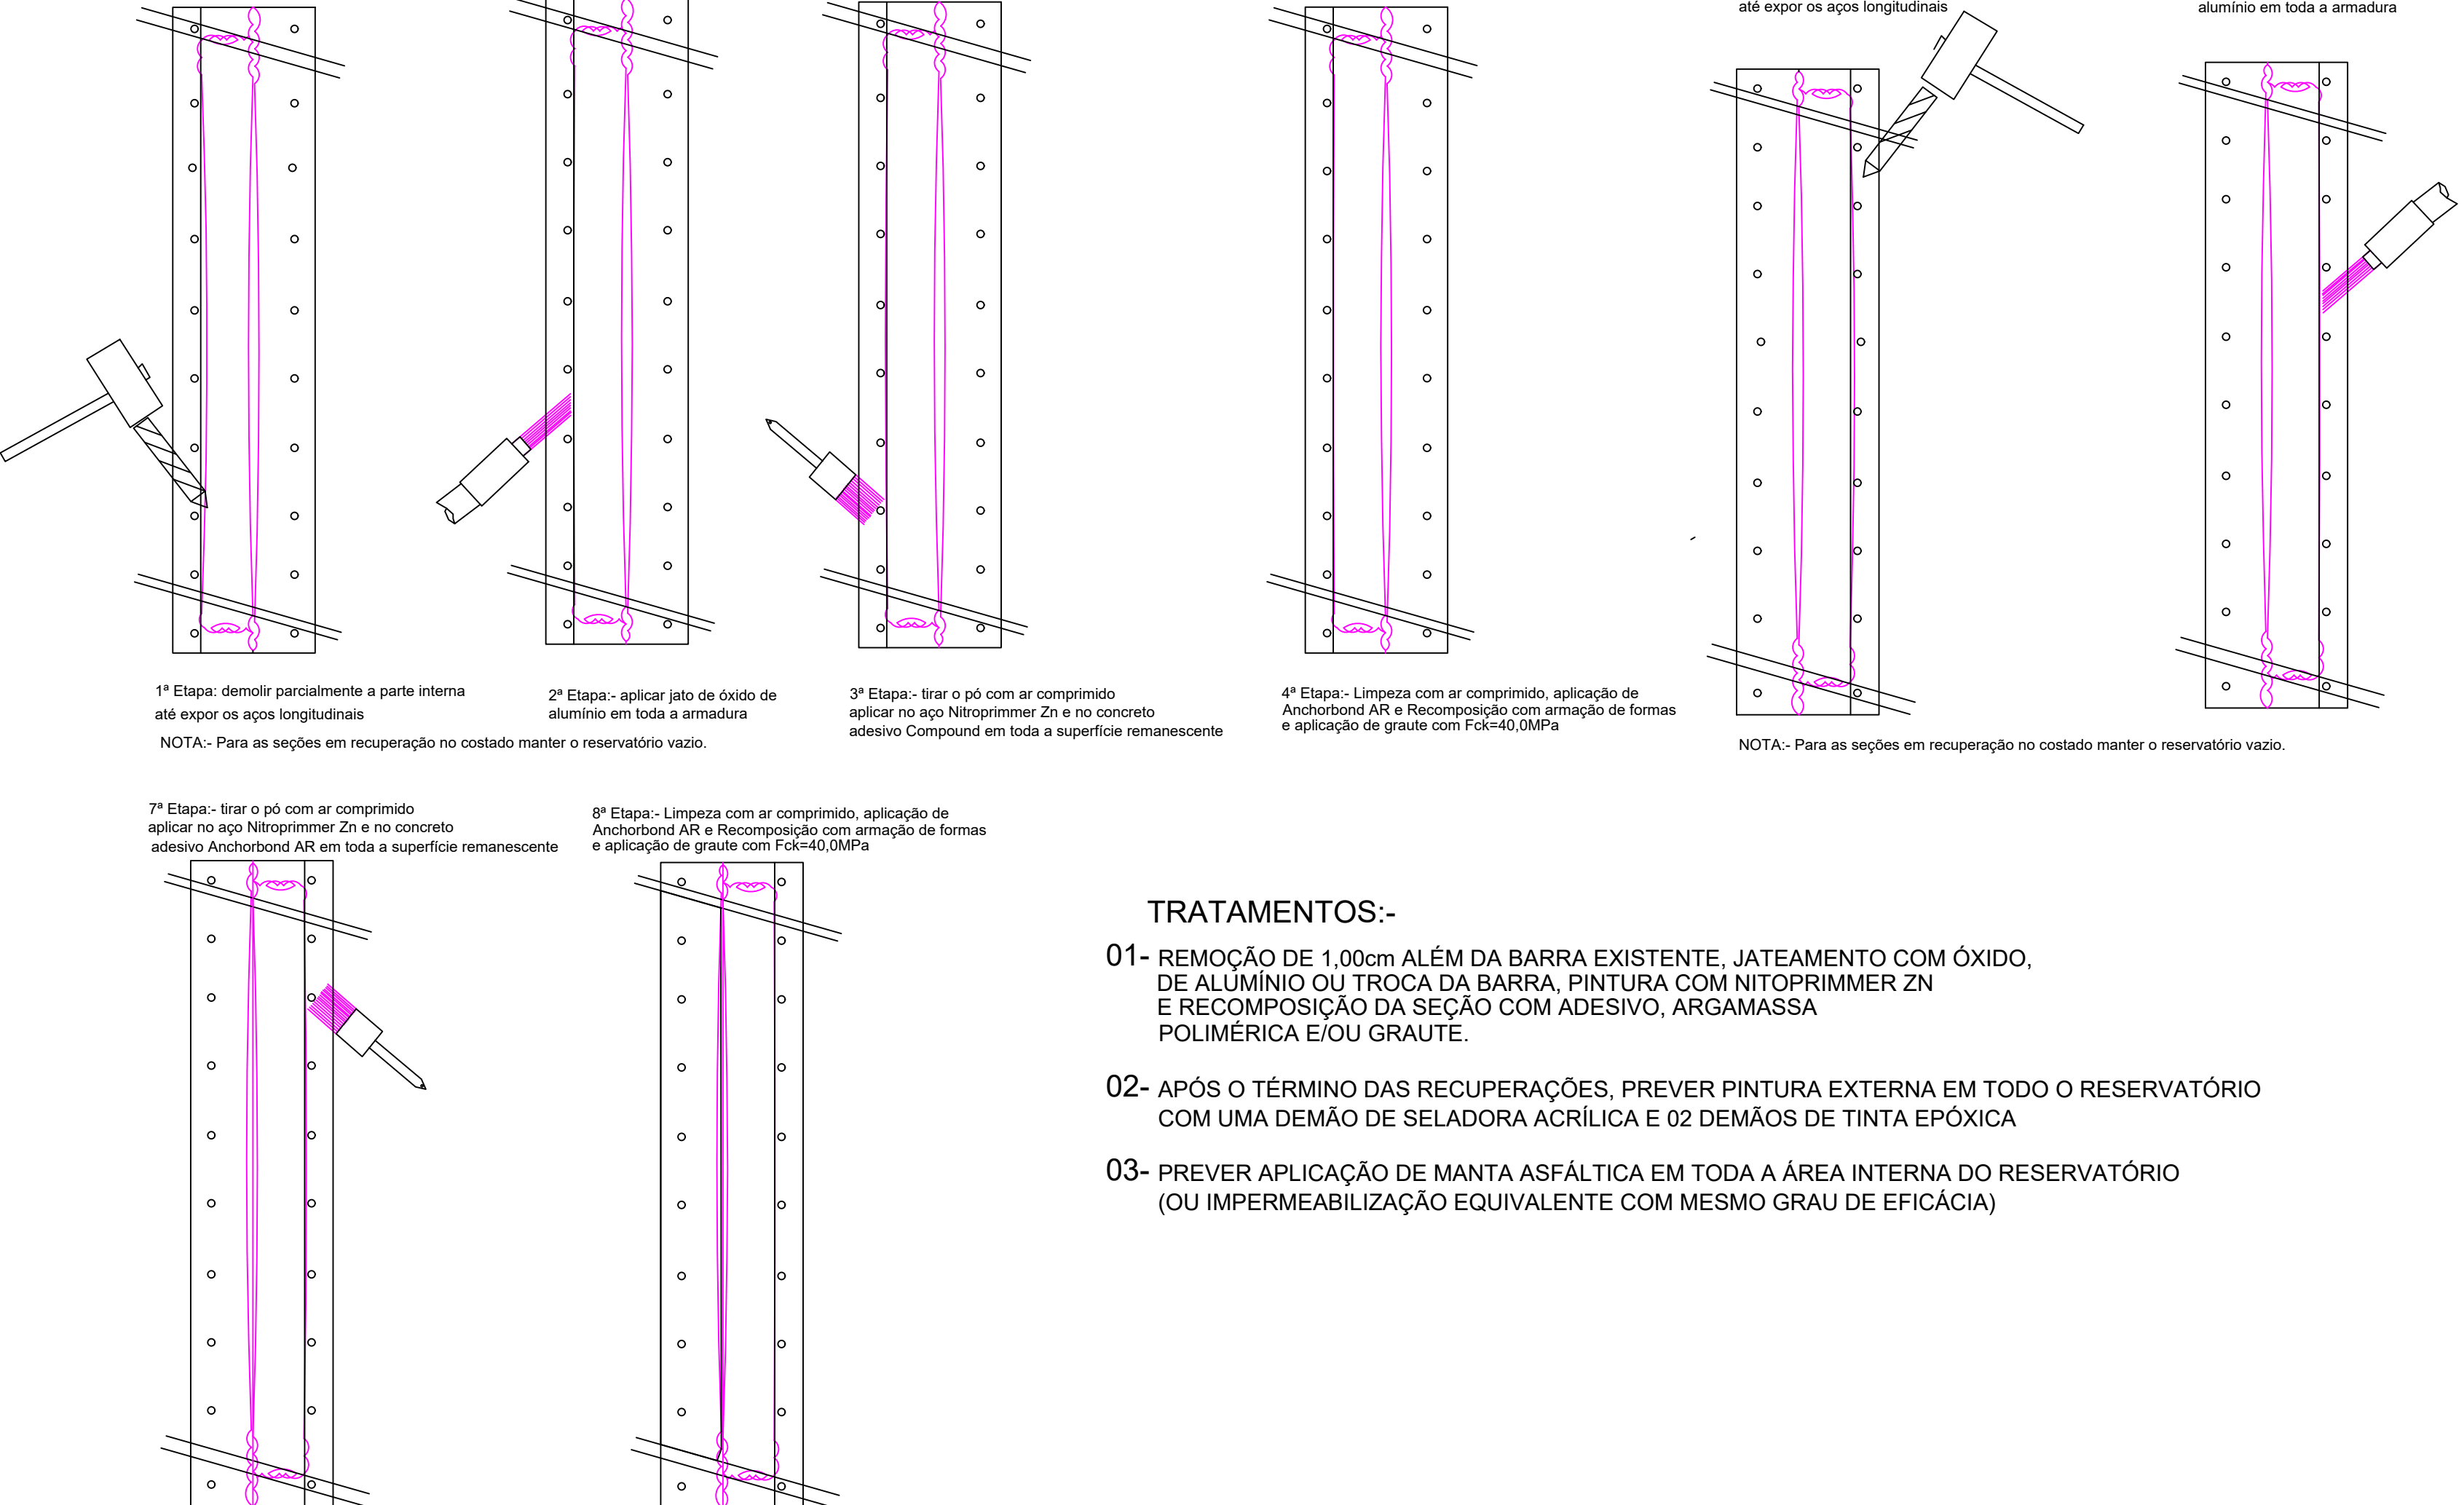

TRATAMENTOS:-

- 01- REMOÇÃO DE 1,00cm ALÉM DA BARRA EXISTENTE, JATEAMENTO COM ÓXIDO, DE ALUMÍNIO OU TROCA DA BARRA, PINTURA COM NITOPRIMER ZN E RECOMPOSIÇÃO DA SEÇÃO COM ADESIVO, ARGAMASSA POLIMÉRICA E/OU GRAUTE.
- 02- APÓS O TÉRMINO DAS RECUPERAÇÕES, PREVER PINTURA EXTERNA EM TODO O RESERVATÓRIO COM UMA DEMÃO DE SELADORA ACRÍLICA E 02 DEMÃOS DE TINTA EPÓXICA
- 03- PREVER APLICAÇÃO DE MANTA ASFÁLTICA EM TODA A ÁREA INTERNA DO RESERVATÓRIO (OU IMPERMEABILIZAÇÃO EQUIVALENTE COM MESMO GRAU DE EFICÁCIA)

NOTAS GERAIS

1. TODAS AS MEDIDAS EM MM, OU CONFORME PERTINÊNCIA.
2. TODOS OS CONCRETOS FORAM ENSAIADOS.
3. TODAS MEDIDAS DEVEM SER VERIFICADAS NA OBRA.

3					
2					
1					
0					
REV.	EMISSÃO INICIAL	DESCRICAÇÃO	DESENHO	DATA	VISTO

ARQUIVOS DE REFERÊNCIA:

PROJETO	GERENCIAMENTO
ENG. RENATO MONTEIRO DE ALMEIDA CREA-MG 002.207-3 (0699323-8718)	DAEMA

PROJETO DE RECUPERAÇÃO

RUA MANOEL JOSÉ PIRES - CENTRO			
DISCIPLINA			
RECUPERAÇÃO ESTRUTURAL			
OBJETIVO			
SOLUÇÕES PARA RECUPERAÇÃO			
AUTOR DO PROJETO		DATA	FASE DO PROJETO
ENG. RENATO MONTEIRO DE ALMEIDA		05/01/2020	
LOCAL	PLANO	ESCALA	REV00
DAEMA		1:50	
PROJETO		Nº DA FOLHA	
		005	
		R00	
RECUPERAÇÃO ESTRUTURAL DAEMA.DWG			