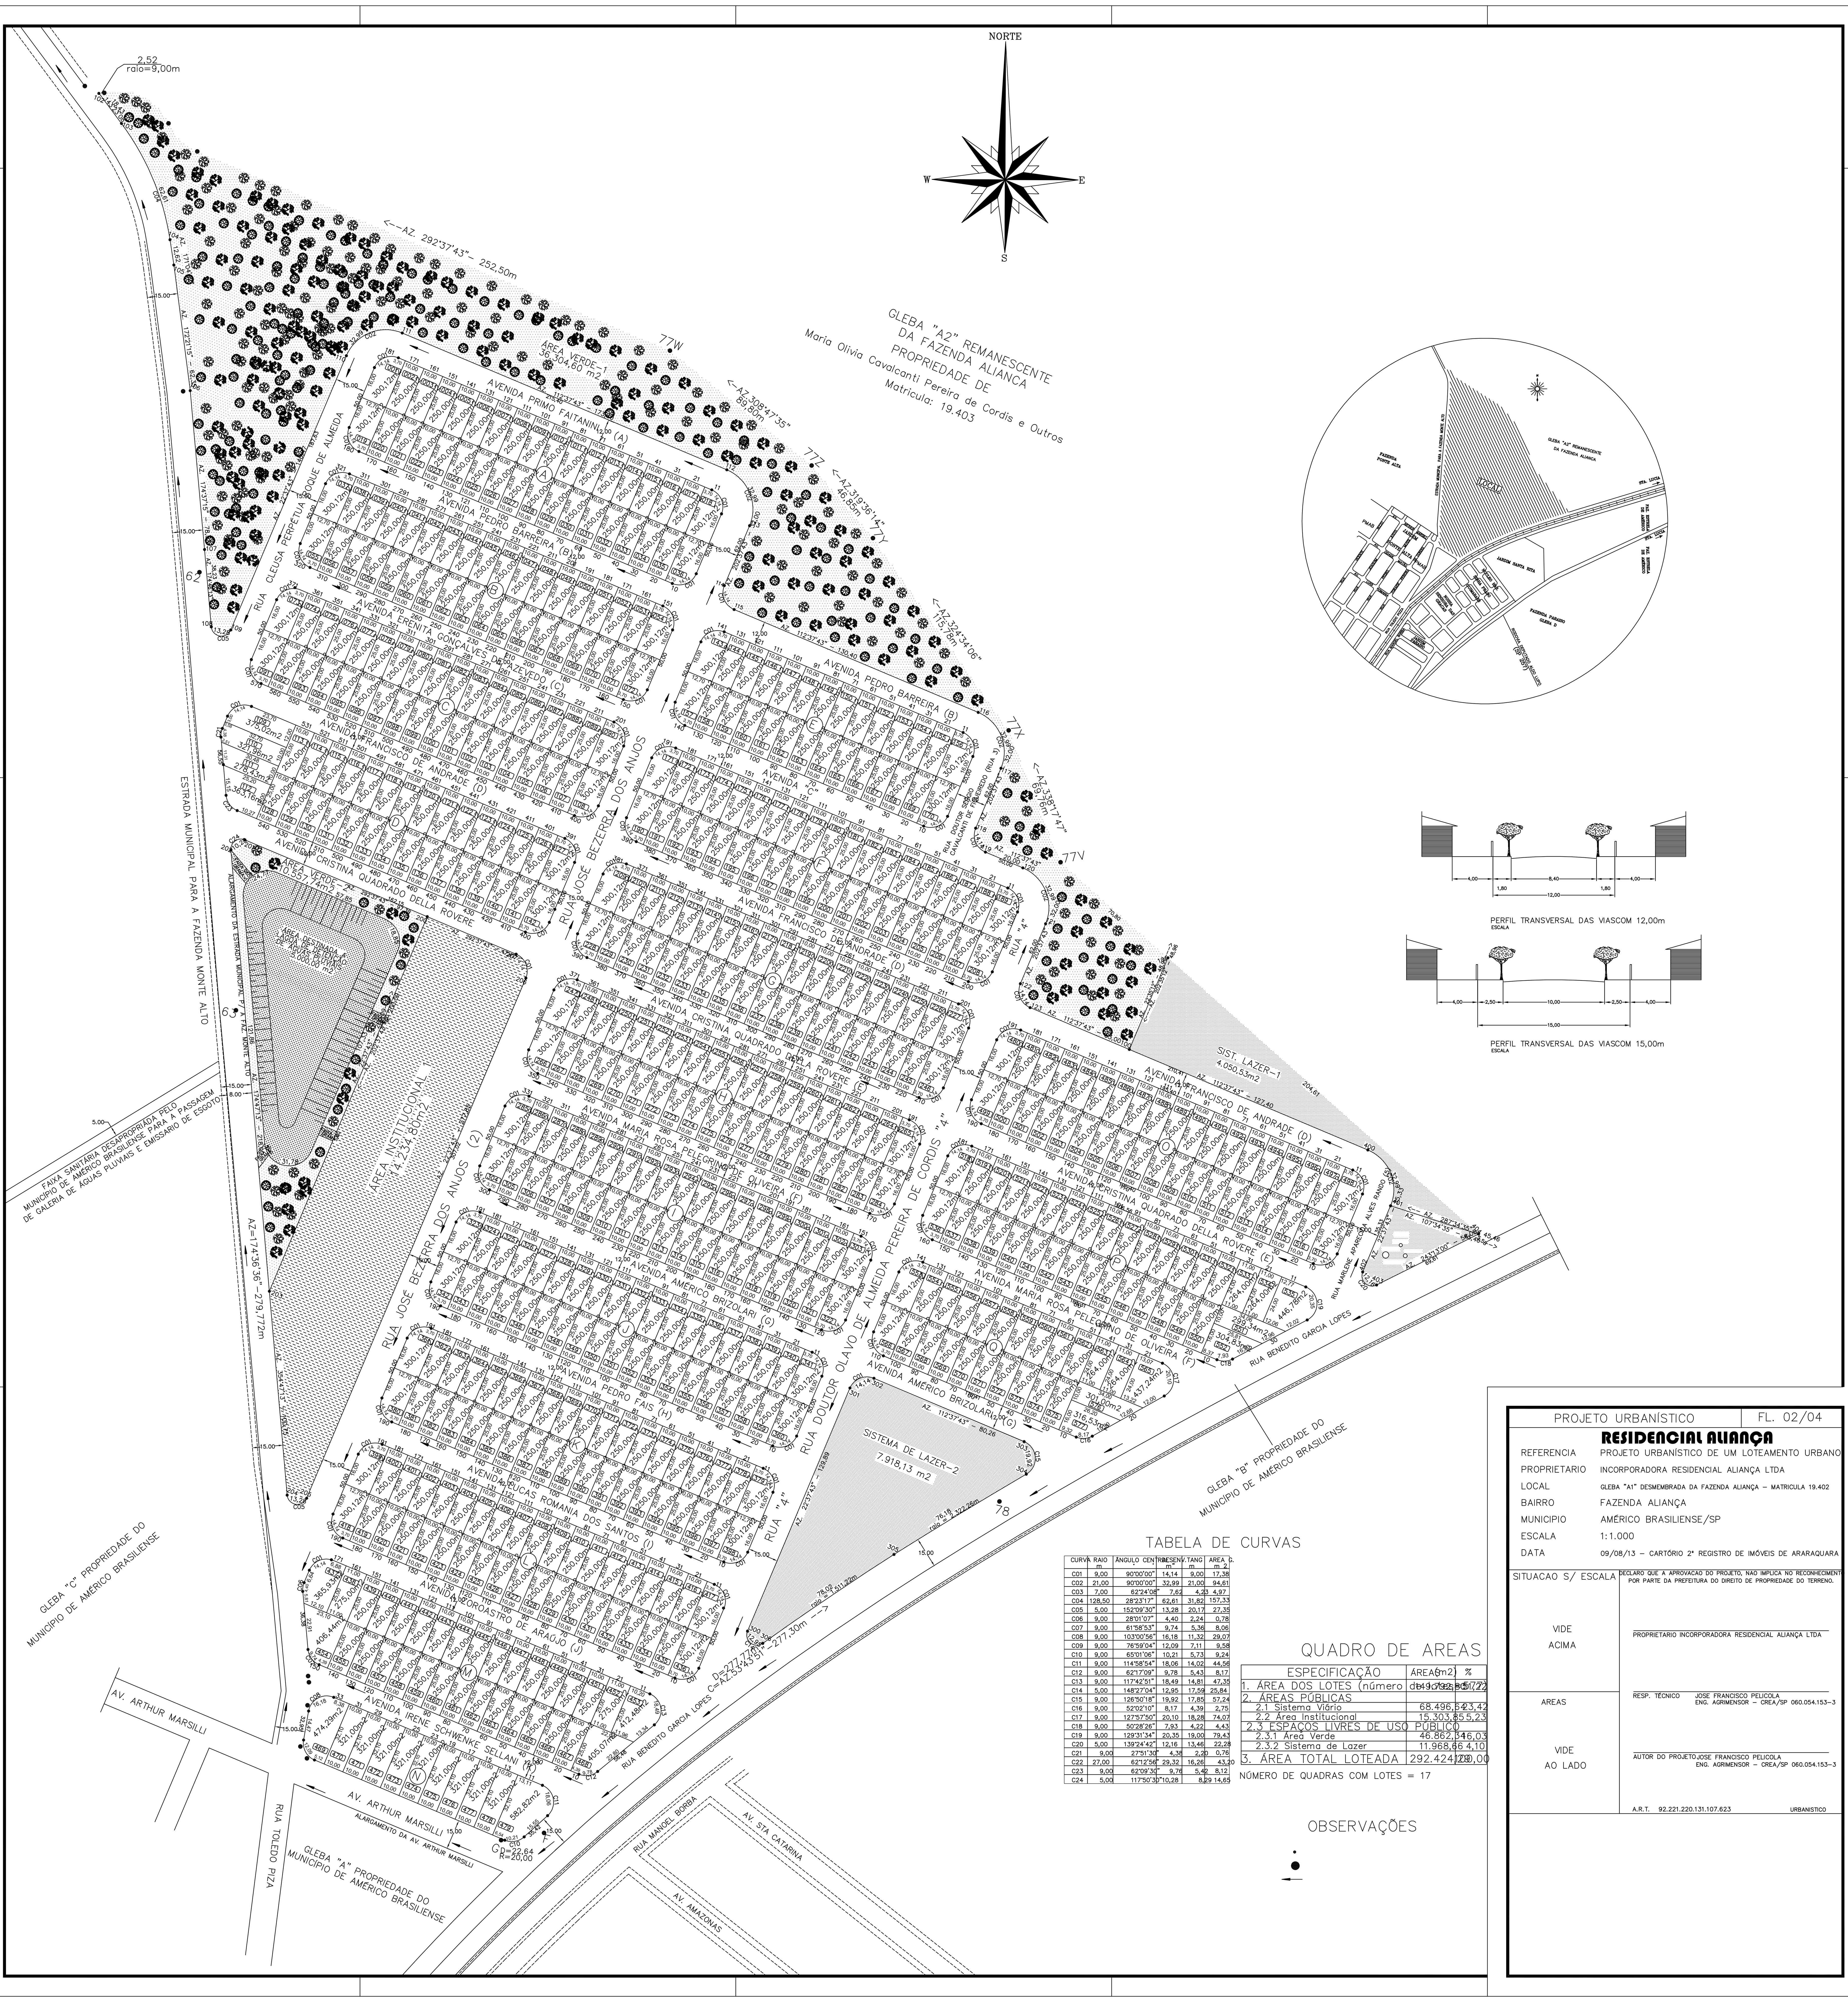

TABELA DE CURVAS

CURVA	RAIO m	ÂNGULO CENTRAL	DESENV. m	TANG m	AREA G. m 2
C01	9,00	90°00'00"	14,14	9,00	17,38
C02	21,00	90°00'00"	32,99	21,00	94,61
C03	7,00	62°24'08"	7,62	4,23	4,97
C04	128,50	28°23'17"	62,61	31,82	157,33
C05	5,00	152°09'30"	13,28	20,17	27,35
C06	9,00	28°01'07"	4,40	2,24	0,78
C07	9,00	61°58'53"	9,74	5,36	8,06
C08	9,00	103°00'56"	16,18	11,32	29,07
C09	9,00	76°59'04"	12,09	7,11	9,58
C10	9,00	65°01'06"	10,21	5,73	9,24
C11	9,00	114°58'54"	18,06	14,02	44,56
C12	9,00	62°17'09"	9,78	5,43	8,17
C13	9,00	117°42'51"	18,49	14,81	47,35
C14	5,00	148°27'04"	12,95	17,59	25,84
C15	9,00	126°50'18"	19,92	17,85	57,24
C16	9,00	52°02'10"	8,17	4,39	2,75
C17	9,00	127°57'50"	20,10	18,28	74,07
C18	9,00	50°28'26"	7,93	4,22	4,43
C19	9,00	129°31'34"	20,35	19,00	79,43
C20	5,00	139°24'42"	12,16	13,46	22,28
C21	9,00	27°51'30"	4,38	2,20	0,76
C22	27,00	62°12'56"	29,32	16,26	43,20
C23	9,00	62°09'30"	9,76	5,42	8,12
C24	5,00	117°50'30"	10,28	8,29	14,65

QUADRO DE AREAS

ESPECIFICAÇÃO	ÁREA (m2)	%
1. ÁREA DOS LOTES (número de lotes = 577)	149.792,85	51,22
2. ÁREAS PÚBLICAS		
2.1 Sistema Viário	68.496,64	23,42
2.2 Área Institucional	15.303,85	5,23
2.3 ESPAÇOS LIVRES DE USO PÚBLICO		
2.3.1 Área Verde	46.862,34	16,03
2.3.2 Sistema de Lazer	11.968,66	4,10
3. ÁREA TOTAL LOTEADA	292.424,20	100,00

NÚMERO DE QUADRAS COM LOTES = 17

OBSERVAÇÕES

PROJETO URBANÍSTICO	FL. 02/04
	RESIDENCIAL ALIANÇA
REFERENCIA	PROJETO URBANÍSTICO DE UM LOTEAMENTO URBANO
PROPRIETARIO	INCORPORADORA RESIDENCIAL ALIANÇA LTDA
LOCAL	GLEBA "A1" DESMEMBRADA DA FAZENDA ALIANÇA – MATRICULA 19.402
BAIRRO	FAZENDA ALIANÇA
MUNICIPIO	AMÉRICO BRASILIENSE/SP
ESCALA	1:1.000
DATA	09/08/13 – CARTÓRIO 2° REGISTRO DE IMÓVEIS DE ARARAQUARA
SITUACAO S/ ESCALA VIDE ACIMA	DECLARO QUE A APROVACAO DO PROJETO, NAO IMPLICA NO RECONHECIMENTO POR PARTE DA PREFEITURA DO DIREITO DE PROPRIEDADE DO TERRENO. PROPRIETARIO INCORPORADORA RESIDENCIAL ALIANÇA LTDA
AREAS VIDE AO LADO	RESP. TÉCNICO JOSE FRANCISCO PELICOLA ENG. AGRIMENSOR – CREA/SP 060.054.153-3 AUTOR DO PROJETO JOSE FRANCISCO PELICOLA ENG. AGRIMENSOR – CREA/SP 060.054.153-3 A.R.T. 92.221.220.131.107.623 URBANISTICO