



# "JARDIM NOVO AMERICANO" (SUCESSOR DE LUIGI ZANONI)

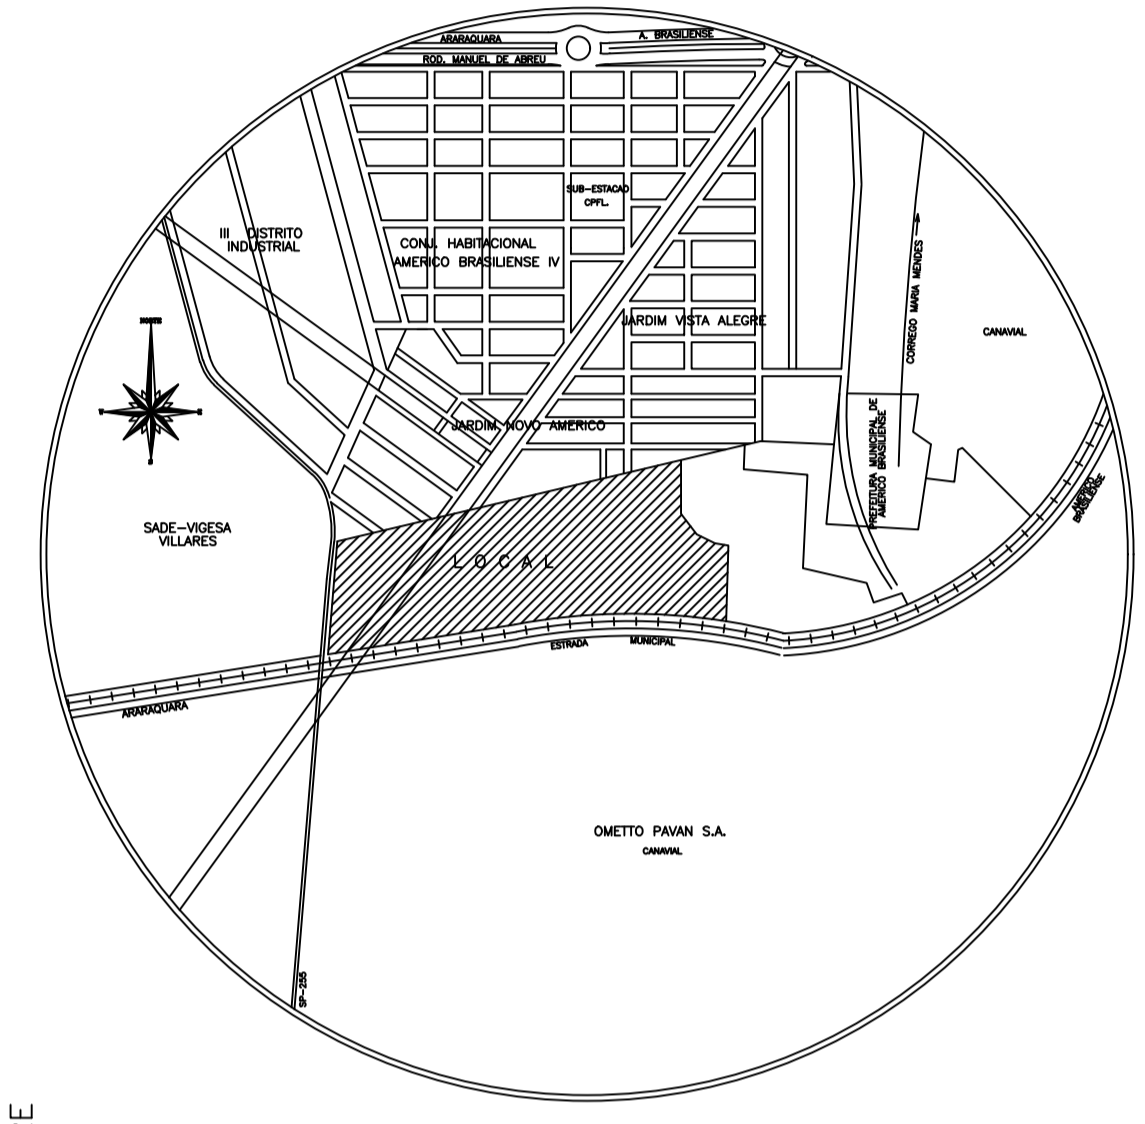

"GRANJA JARAQUA"  
NELSON ONOFRE E IRMÃ FRANCO ONOFRE  
(remanescente)

TITULO		FOLHA
"JARDIM SACI"		
REFERENCIA	PROJETO URBANISTICO	
PROPRIETARIO(S)	NELSON ONOFRE E IRMÃ FRANCO ONOFRE	
LOCAL	AVENIDA ARARAQUARA S/N	
BAIRRO	JARDIM NOVO AMERICANO	
MUNICIPIO	AMERICANO BRASILENSE	
ESCALA	1:1.000 - 1:100 - 1:200	
DATA	09/11/93	
SITUAÇÃO SEM ESCALA		
DECLARO QUE A APROVAÇÃO DO PROJETO, NÃO IMPLICA NO RECONHECIMENTO POR PARTE DA PREFEITURA DO DIREITO DE PROPRIEDADE DO TERRENO		
VIDE ACIMA		
PROPRIETARIOS NELSON ONOFRE E IRMÃ FRANCO ONOFRE		
ÁREAS		
M2	%	
ÁREA INSTITUCIONAL	07.418,63	05,12
ÁREA VERDE	14.489,74	10,00
ARRUIAMENTO	51.309,72	35,41
ÁREA LOTES	71.679,22	49,47
TOTAL	144.897,31	100,00
AUTOR JOSÉ FRANCISCO PELICOLA ENG. AGRIMENSOR - ORCA/SP 54.453/0		
RESPONSÁVEL JOSÉ FRANCISCO PELICOLA ENG. AGRIMENSOR - ORCA/SP 54.453/0		
N. QUADRAS	09	
N. LOTES	268	
A.R.T. 20459.930 - 7		
CÓDIGO		

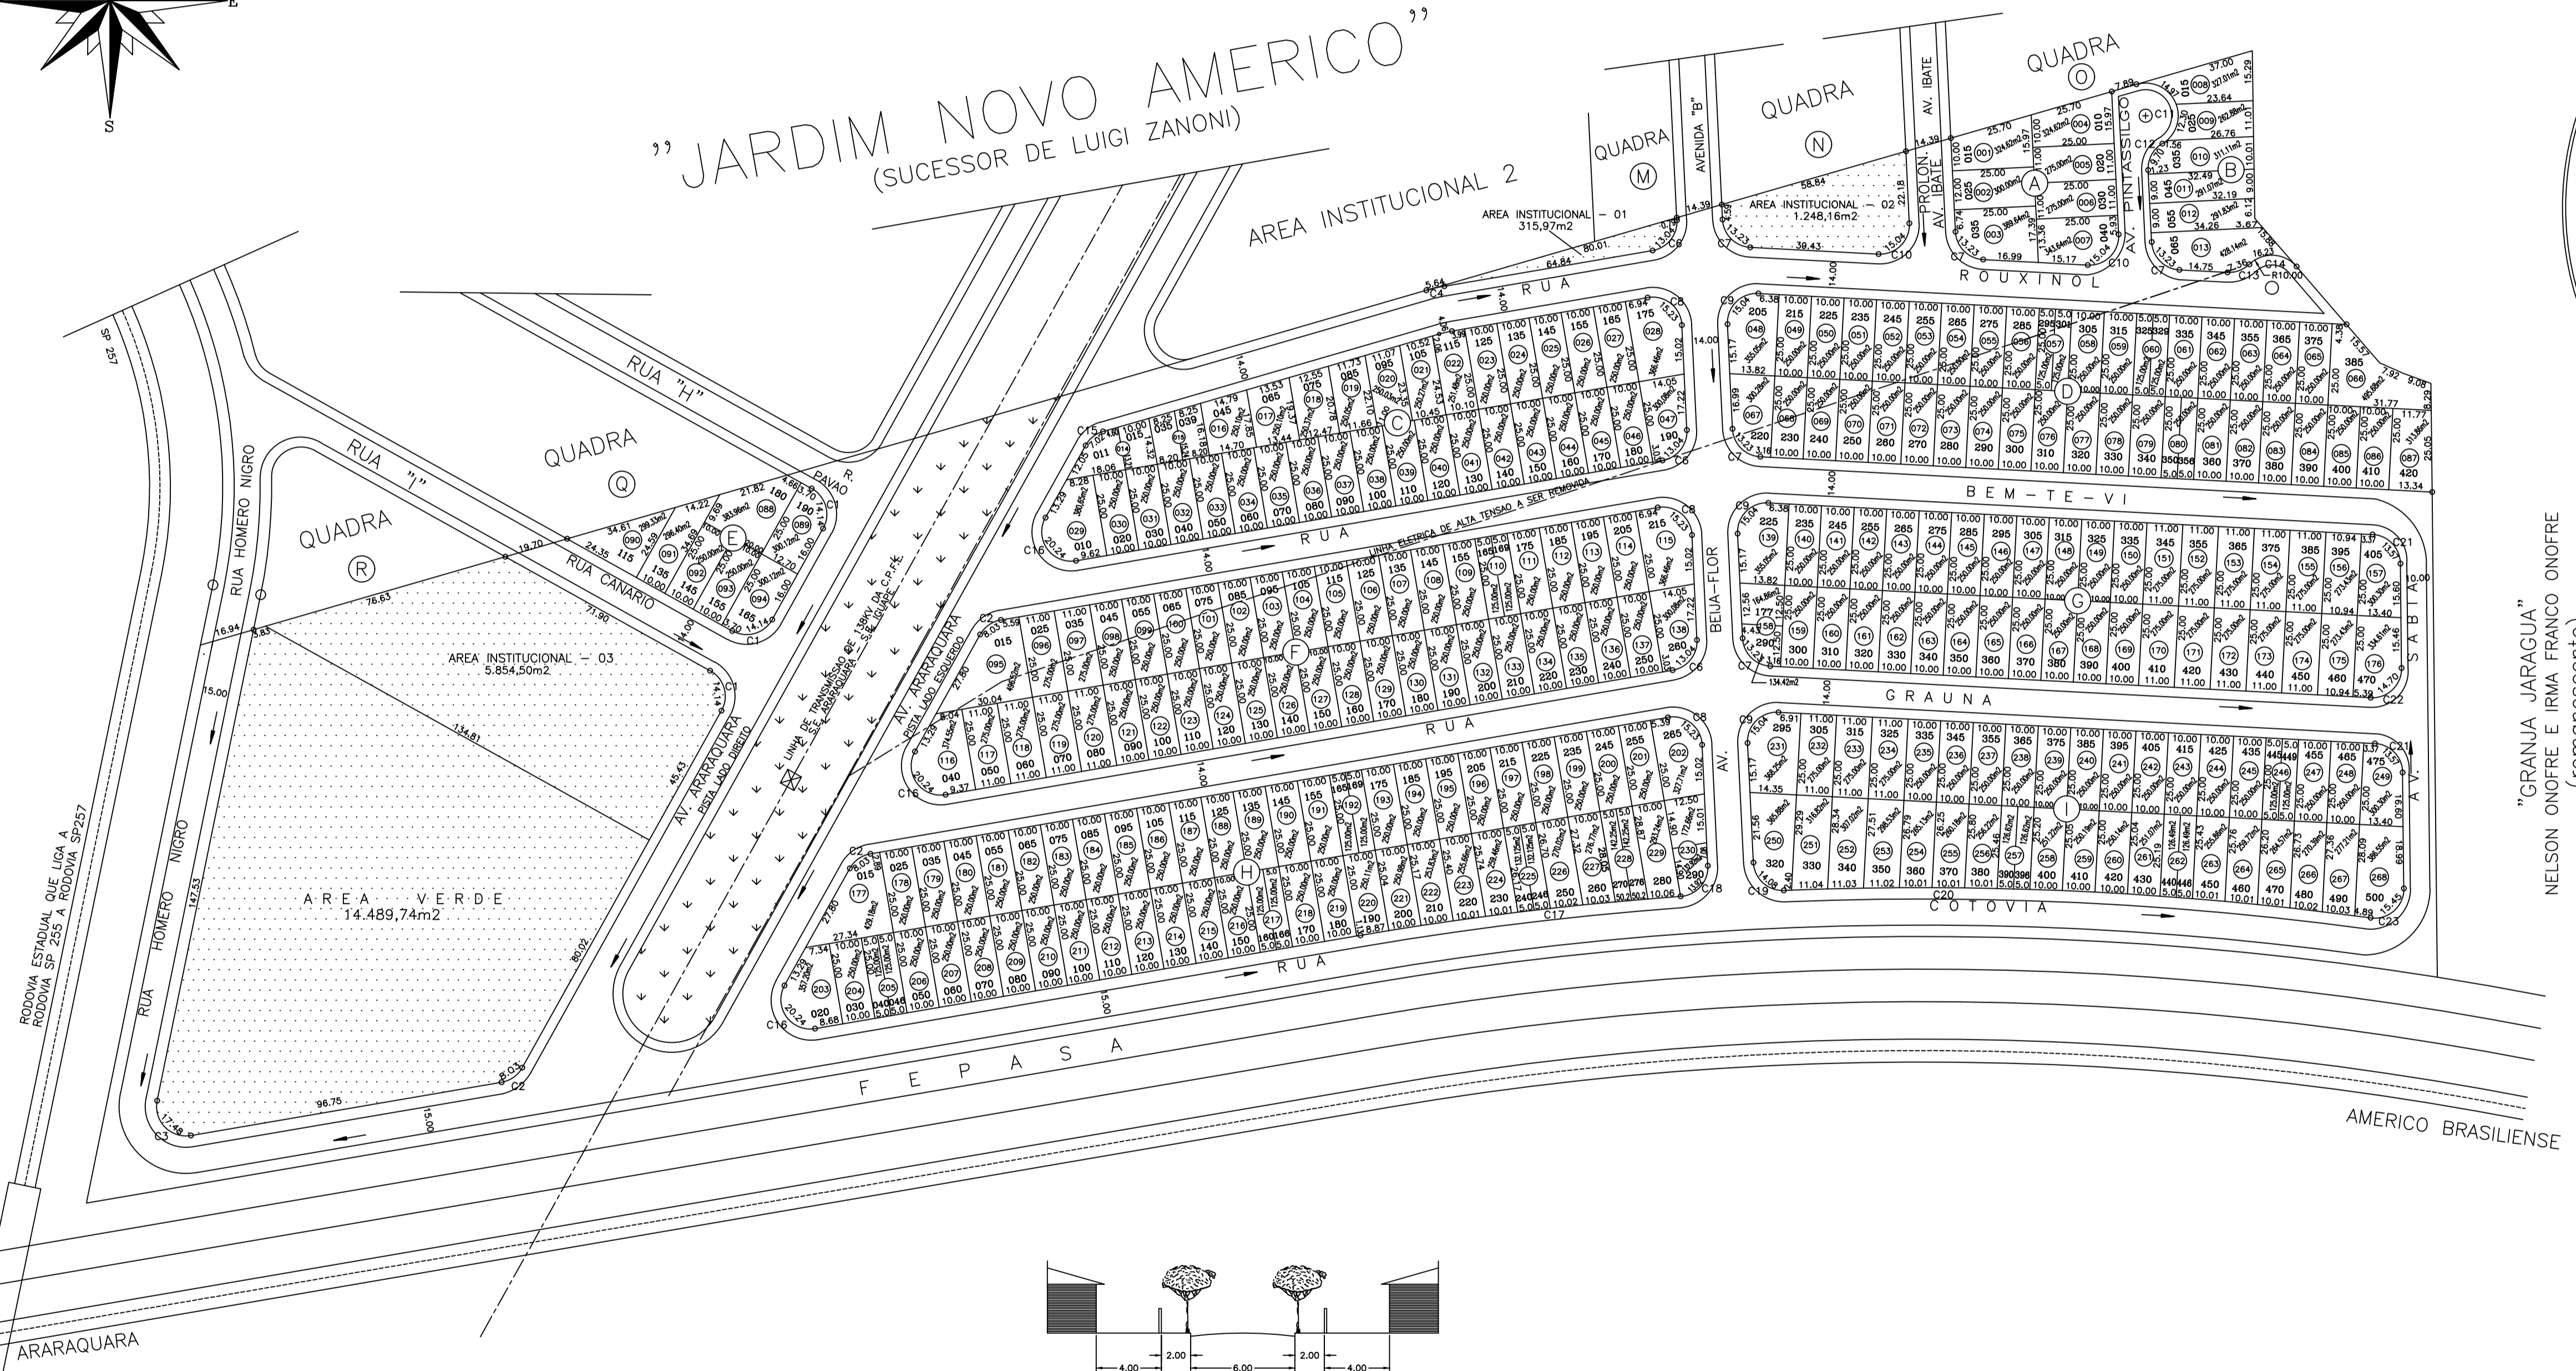